
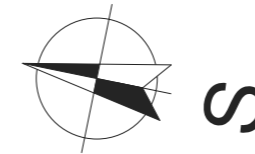


TABLEAU DES SURFACES

| | |
|----------------------|----------------------------|
| Séjour/Cuisine | 31,37 m ² |
| Chambre 1 | 11,8 m ² |
| Chambre 2 | 10,32 m ² |
| Salle d'eau 1 | 2,37 m ² |
| Salle d'eau 2 | 4,3 m ² |
| WC | 1,73 m ² |
| TOTAL | 61,89 m² |
| Balcon 1 | 14,21 m ² |
| Balcon 2 | 4,18 m ² |
| TOTAL GÉNÉRAL | 80,28 m² |

Garde corps vitré

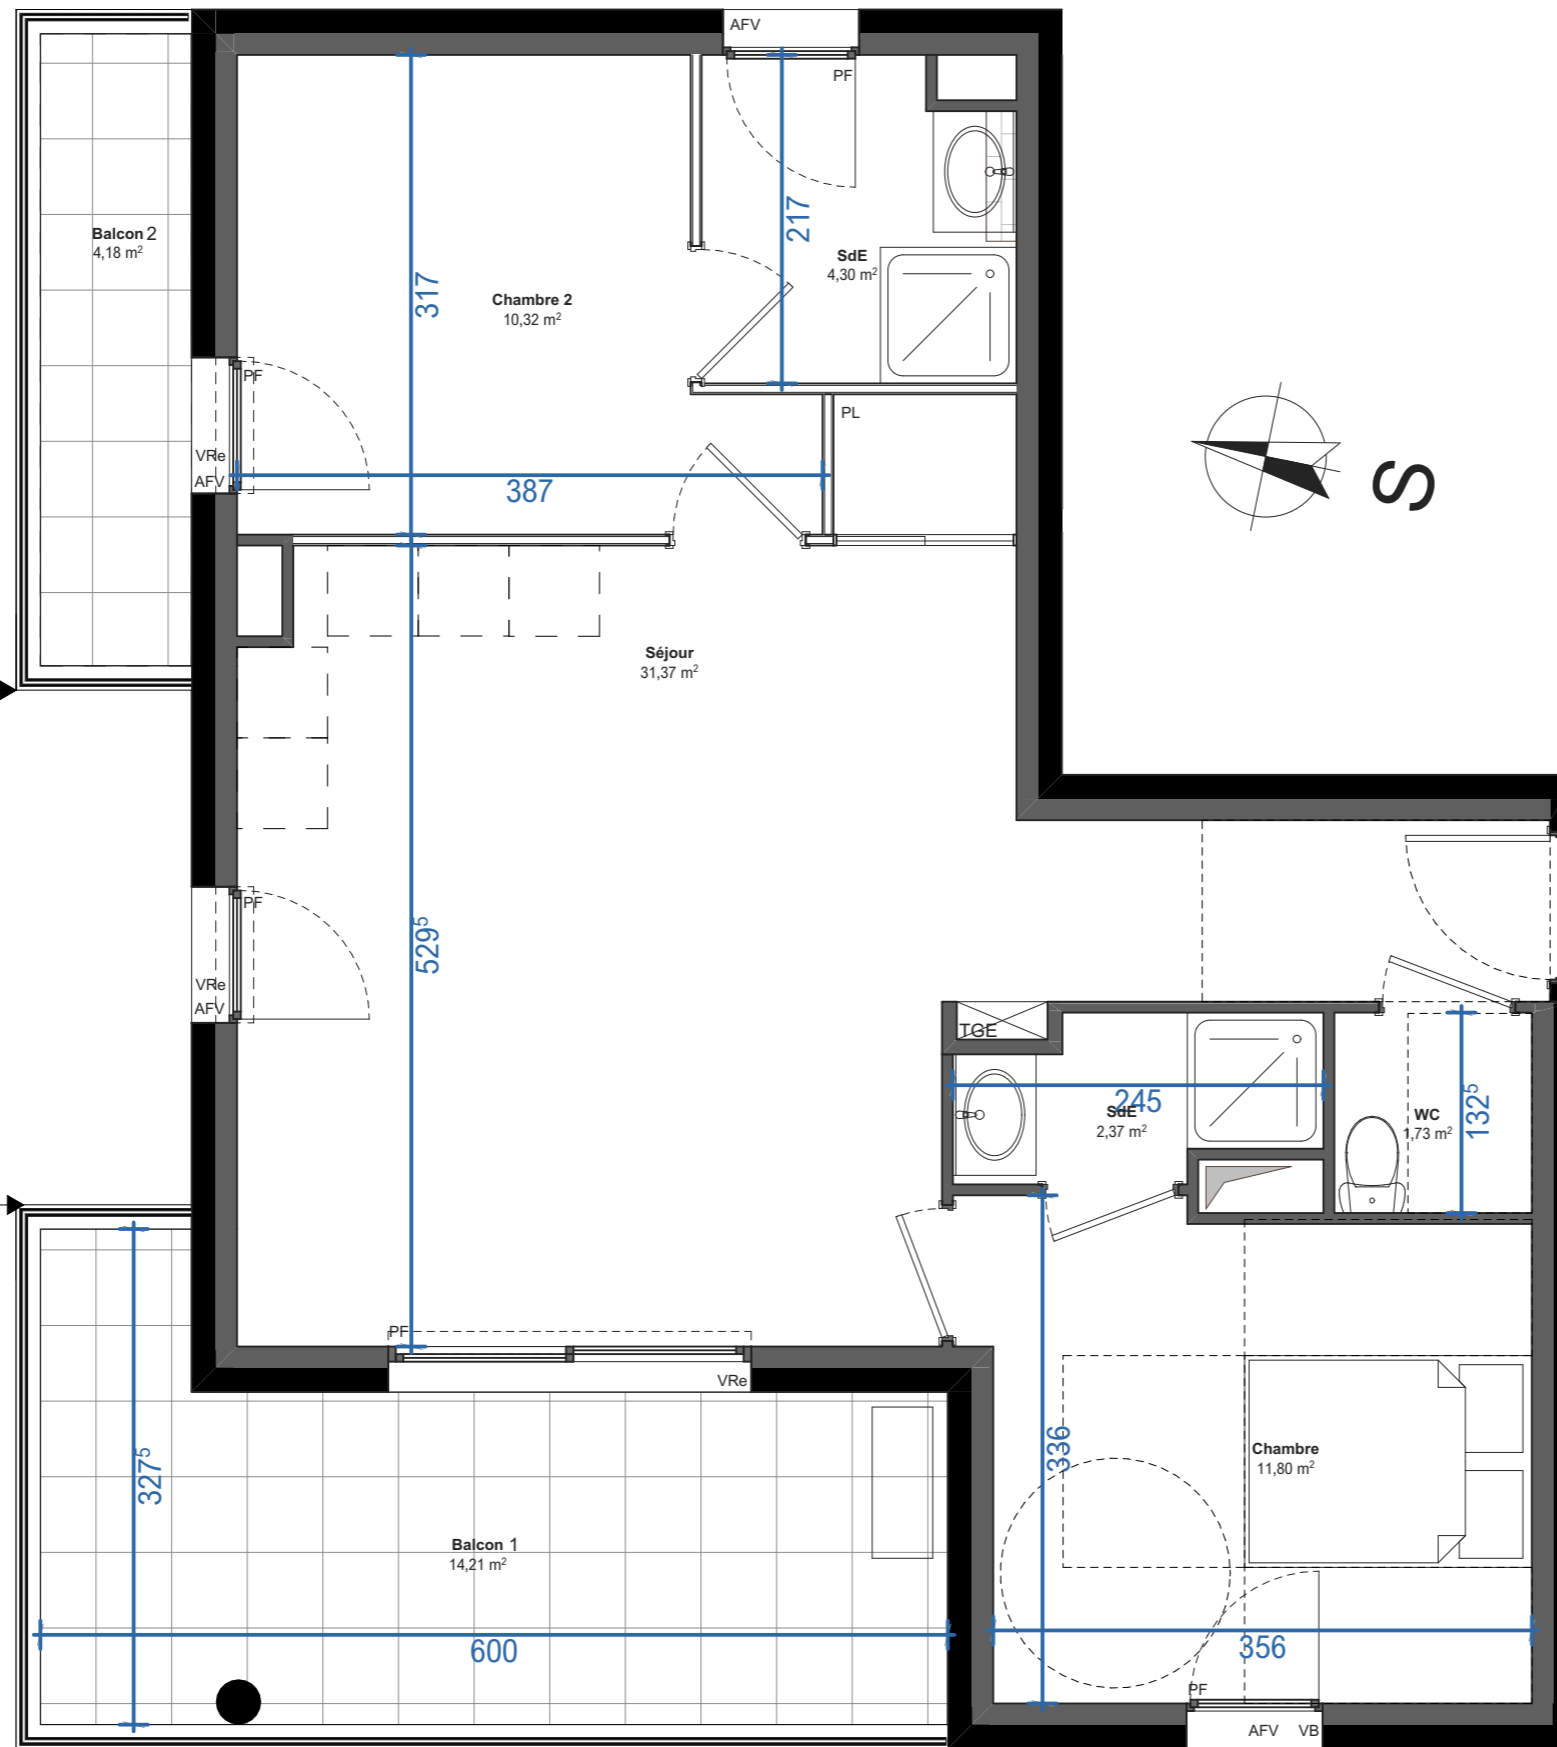

Echelle : 1/50e

NOTA : Le présent document exprime la figure et les dispositions générales de l'appartement. Les surfaces indiquées sont approximatives. Des variations peuvent intervenir en fonction des nécessités techniques réglementaires, de la réalisation, tant en ce qui concerne les dimensions libres que l'équipement. Tous les objets meublants, indiqués en pointillé, ainsi que l'évier ne sont pas fournis. Les équipements ménagers indiquent la position de passage des fluides mais ne sont pas fournis. Les retombées, soffites, faux plafonds, canalisations, radiateurs ne sont pas tous figurés.

LEGENDE :

| | |
|-----|--------------------------|
| PL | Placard |
| VRé | Volet roulant électrique |
| F | Fenêtre |
| PF | Porte Fenêtre |
| TGE | Tableau électrique |
| AFV | Allège fixe vitrée |
| VB | Volet battant |