



0 1/2m 1m 2m 3m

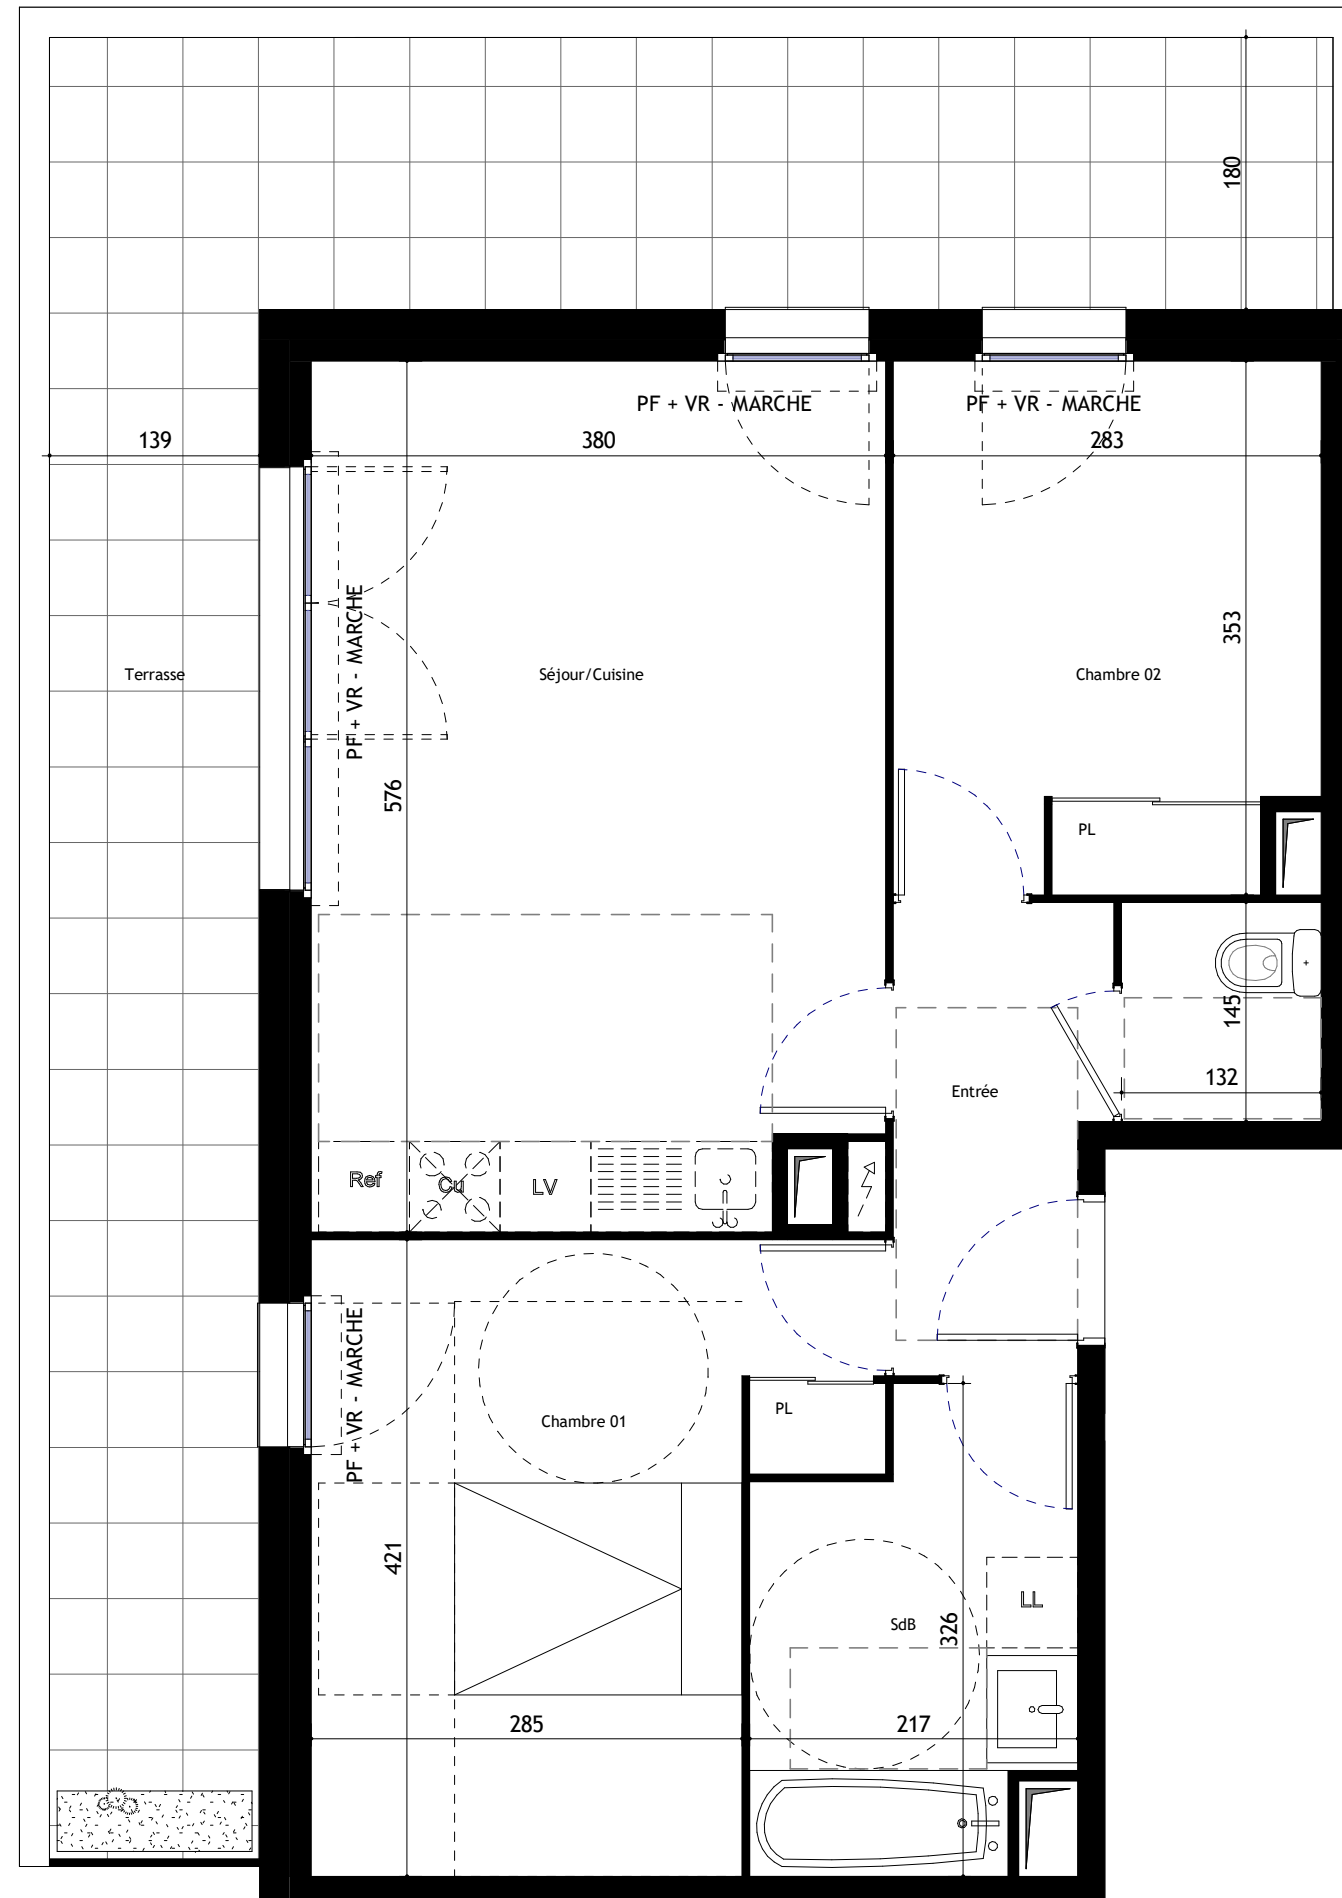

Lot 3 - ZAC des Peilles

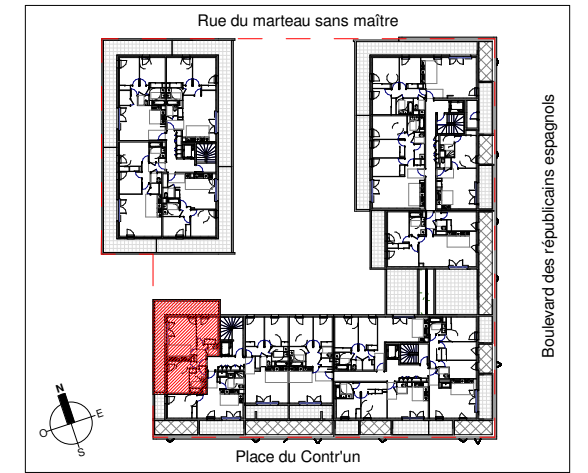

**B303**

Appartement T3 Niveau R+3

Séjour/Cuisine	21.4 m <sup>2</sup>
Chambre 01	13.4 m <sup>2</sup>
Chambre 02	9.7 m <sup>2</sup>
SdB	6.1 m <sup>2</sup>
Entrée	4.2 m <sup>2</sup>
Wc	1.9 m <sup>2</sup>
<b>SURFACE TOTAL HABITABLE</b>	<b>56.7 m<sup>2</sup></b>

Terrasse	29.6 m <sup>2</sup>
<b>SURFACE(S) TOTAL ANNEXE(S)</b>	<b>29.6 m<sup>2</sup></b>

Légende

Tableau électrique	F Fenêtre
LL Emplacement lave-linge	PF Porte fenêtre
LV Emplacement lave-vaisselle	VR Volet roulant
Ref Emplacement réfrigérateur	
Cu Emplacement cuisson	
PL Placard	
Soffite / Faux-plafond	
Masquette	
Gaine	

Indice: 0 Format: A3 Date: 19/10/2021

Nota:

Des modifications sont susceptibles d'être apportées à ce plan en fonction des nécessités techniques ou réglementaires lors de la réalisation.  
 Les surfaces indiqués sont approximatives conformément à l'article R261-25 du CCH.  
 Les retombées, soffites, faux-plafonds, trappes de visites, gaines, canalisations, convecteurs, l'emplacement des équipement électriques, ainsi que la hauteur sous plafond et la hauteur des seuils et allèges sont figurés à titre indicatif.  
 La hauteur des seuils correspond à la différence de niveau entre les sols finis intérieurs et extérieurs et ne tient pas compte de l'obstacle à enjamber.  
 Les plantations éventuelles ne sont pas contractuelles. L'équipement électroménager et mobilier éventuellement indiqué sur plan n'est pas fourni (hormis meuble de salle de bain/d'eau et kitchenette).

