


SYNOPTIQUE RDC

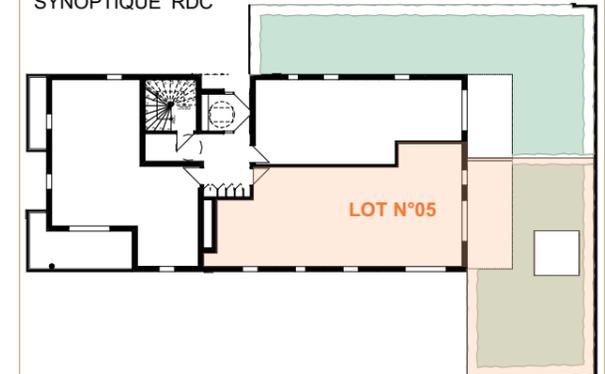

Lot N° 05

TMA 4P

TABLEAU DES SURFACES

| | |
|----------------------|-----------------------------|
| Entrée | 7,08 m ² |
| Séjour/Cuisine | 25,96 m ² |
| Dégagement | 3,99 m ² |
| Chambre 1 | 13,14 m ² |
| Chambre 2 | 11,28 m ² |
| Chambre 3 | 9,69 m ² |
| Salle d'eau 1 | 3,73 m ² |
| Salle d'eau 2 | 4,45 m ² |
| WC | 1,6 m ² |
| TOTAL | 80,92 m² |
| Terrasse | 16,65 m ² |
| Jardin | 76,25 m ² |
| TOTAL GÉNÉRAL | 173,82 m² |



Echelle : 1/75e

NOTA : Le présent document exprime la figure et les dispositions générales de l'appartement. Les surfaces indiquées sont approximatives. Des variations peuvent intervenir en fonction des nécessités techniques réglementaires, de la réalisation, tant en ce qui concerne les dimensions libres que l'équipement. Tous les objets meublants, indiqués en pointillé, ainsi que l'évier ne sont pas fournis. Les équipements ménagers indiquent la position de passage des fluides mais ne sont pas fournis. Les retombées, soffites, faux plafonds, canalisations, radiateurs ne sont pas tous figurés.

LEGENDE :

| | |
|-----|--------------------------|
| PL | Placard |
| VRe | Volet roulant électrique |
| F | Fenêtre |
| PF | Porte Fenêtre |
| TGE | Tableau électrique |
| AFV | Allège fixe vitrée |
| VB | Volet battant |



MJ DEVELOPPEMENT
55 avenue d'Espagne
64 600 ANGLLET



BDI DEVELOPPEMENT
235 avenue Edouard Herriot
83 700 Saint-Raphaël

PROVISOIRE

Date : 20/10/2022
Modifié le : 01/12/2022